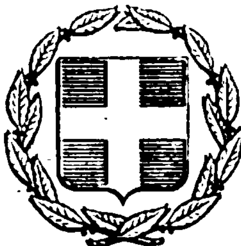


ΕΦΗΜΕΡΙΣ ΤΗΣ ΚΥΒΕΡΝΗΣΕΩΣ
ΤΗΣ ΕΛΛΗΝΙΚΗΣ ΔΗΜΟΚΡΑΤΙΑΣ

ΕΝ ΑΘΗΝΑΙΣ ΤΗ, 7 ΙΟΥΝΙΟΥ 1977 | ΤΕΥΧΟΣ ΤΕΤΑΡΤΟΝ | ΑΡΙΘΜΟΣ ΦΥΛΛΟΥ 184

ΠΕΡΙΕΧΟΜΕΝΑ

ΑΠΑΛΛΟΤΡΙΩΣΕΙΣ

ΑΝΑΚΟΙΝΩΣΕΙΣ

Περὶ εἰδοποιήσεως γιὰ τὴν παρακατάθεση ἀποζημιώσεως ἀπὸ ἀναγκαστικὴ ἀπαλλοτρίωση στὸ Καστέλλι Χανίων. 1

Περὶ εἰδοποιήσεως γιὰ τὴν παρακατάθεση ἀποζημιώσεως ἀπὸ ἀναγκαστικὴ ἀπαλλοτρίωση στὴν περιοχὴ «Φιγαρέτο» Κερκύρας. 2

Περὶ παρακαταθέσεως ἀποζημιώσεως ἐξ ἀναγκαστικῆς ἀπαλλοτριώσεως ἀκινήτων, πρὸς στεγαστικὴν ἀποκατάστασιν τῶν ἐκ κατολισθήσεως πληγεισῶν οἰκογενειῶν Οἰκισμοῦ Μαλεσιάδος—Βάλτου κειμένων εἰς θέσιν Μαλεσιάδα—Βάλτου. 3

Περὶ χαρακτηρισμοῦ χώρου διὰ τὸ 6ον Δημοτικὸν Σχολεῖον Μεσολογγίου Ν. Αἰτωλίας καὶ Ἀκαρνανίας. 4

ΠΟΛΕΟΔΟΜΙΑ

ΑΠΟΦΑΣΕΙΣ

Περὶ ἀναγνωρίσεως παρόδου ὁδοῦ Τημένους στὸ Ἄργος Ν. Ἀργολίδος ποὺ ὑπῆρχε πρὶν ἀπὸ τὸ ἔτος 1923. .. 5

Περὶ κυρώσεως τῆς ἀπὸ 22 Φεβρουαρίου 1977 ἐκθέσεως καθορισμοῦ ὁρίων οἰκισμοῦ Διάκου Πατρῶν Ν. Ἀχαΐας προϋπάρχοντος τοῦ ἔτους 1923. 6

Περὶ ἰδιωτικῆς παρόδου ἐν Σκιάθῳ Ν. Μαγνησίας προϋφισταμένης τοῦ ἔτους 1923. 7

ΑΠΑΛΛΟΤΡΙΩΣΕΙΣ

ΑΝΑΚΟΙΝΩΣΕΙΣ

Ἀριθ. Γ/Φ. 745/27989 (1)

Περὶ εἰδοποιήσεως γιὰ τὴν παρακατάθεση ἀποζημιώσεως ἀπὸ ἀναγκαστικὴ ἀπαλλοτρίωση στὸ Καστέλλι Χανίων.

Ο ΥΠΟΥΡΓΟΣ ΠΟΛΙΤΙΣΜΟΥ ΚΑΙ ΕΠΙΣΤΗΜΩΝ

1. Ἔχοντας ὑπόψη τὶς διατάξεις τῶν ἄρθρων 7 καὶ 8 τοῦ Ν.Δ. 797/1971 «περὶ ἀναγκαστικῶν ἀπαλλοτριώσεων» πληροφοροῦμε ὅσους:

α) Ἔχουν δικαιώματα κυριότητας ἢ ἄλλα ἐμπράγματα δικαιώματα στὸ ἀκίνητο ποὺ ἀπαλλοτριώθηκε μὲ τὴν Π. 12038/9156/19.2.1974 κοινὴ Ὑπουργικὴ ἀπόφαση τῶν Ὑπουργῶν Οἰκονομικῶν καὶ Πολιτισμοῦ καὶ Ἐπιστημῶν (ΦΕΚ 55/7.3.1974 τ. Δ') γιὰ ἀρχαιολογικοὺς σκοποὺς στὸ Καστέλλι Χανίων.

β) Ἔχουν ἐγγράψει ὑποθήκη ἢ ἔχουν ἐπιβάλει κατάσχεση ἢ μὲ ὁποιοδήποτε τρόπο διεκδικοῦν τὸ ἀκίνητο ποὺ ἀπαλλοτριώθηκε ὅτι ἡ ἀποζημίωση ποὺ καθόρισε τὸ Μονομελὲς Πρωτοδικεῖο Χανίων μὲ τὴν ἀπόφασή του 382/1975 γιὰ τὸ ἀκίνητο καὶ γιὰ τὰ ὑπερκείμενα αὐτοῦ ὅπως αὐτὰ φαίνονται στὸν κτηματολογικὸ διάγραμμα ποὺ συνοδεύει τὴν ἀπόφαση ἀπαλλοτριώσεως καὶ στὸ σχετικὸ κτηματολογικὸ πίνακα ἔχει κατατεθεῖ στὸ Ταμεῖο Παρακαταθηκῶν καὶ Δανείων (κεντρικὴ Ὑπηρεσία) καὶ ἔχει ἐκδοθεῖ γραμμάτιο συστάσεως παρακαταθήκης 455831/19.5.1977 γιὰ ἑξακόσιες ἐνενήκοντα πέντε χιλιάδες ὀκτακόσιες ὀγδόντα τρεῖς (695.883) δραχμές.

2. Ἡ ἀποζημίωση αὐτὴ πρέπει νὰ δοθεῖ στοὺς δικαιούχους ποὺ θὰ ἀναγνωρισθοῦν σύμφωνα μὲ τὸ Νόμο.

Ἡ ἀπόφαση αὐτὴ νὰ δημοσιευθεῖ στὴν Ἐφημερίδα τῆς Κυβερνήσεως.

Ἀθῆναι, 24 Μαΐου 1977

Μὲ ἐντολὴ τοῦ Ὑπουργοῦ
Ὁ Δ/ντὴς Ἀρχαιοτήτων
ΓΡ. ΚΩΝΣΤΑΝΤΙΝΟΠΟΥΛΟΣ

Ἀριθ. Γ/Φ. 990/23583 (2)

Περὶ εἰδοποιήσεως γιὰ τὴν παρακατάθεση ἀποζημιώσεως ἀπὸ ἀναγκαστικὴ ἀπαλλοτρίωση στὴν περιοχὴ «Φιγαρέτο» Κερκύρας.

Ο ΥΠΟΥΡΓΟΣ ΠΟΛΙΤΙΣΜΟΥ ΚΑΙ ΕΠΙΣΤΗΜΩΝ

Ἔχοντας ὑπόψη τὶς διατάξεις τῶν ἄρθρων 7 καὶ 8 τοῦ Ν.Δ. 797/1971 «περὶ ἀναγκαστικῶν ἀπαλλοτριώσεων» πληροφοροῦμε ὅσους:

α) Ἔχουν δικαιώματα κυριότητας ἢ ἄλλα ἐμπράγματα δικαιώματα στὸ ἀκίνητο ποὺ ἀπαλλοτριώθηκε δυνάμει τῆς Ο.Ε. 4370/21.4.1976 ἀποφάσεως τοῦ Νομάρχου Κερκύρας (ΦΕΚ 131/7.5.1976 τ. Δ') γιὰ ἀρχαιολογικοὺς σκοποὺς στὴ περιοχὴ Φιγαρέτο Κερκύρας.

β) Ἔχουν ἐγγράψει ὑποθήκη ἢ ἔχουν ἐπιβάλει κατάσχεση ἢ μὲ ὁποιοδήποτε τρόπο διεκδικοῦν τὸ ἀκίνητο ποὺ ἀπαλλοτριώθηκε ὅτι ἡ ἀποζημίωση ποὺ καθόρισε τὸ Μονομελὲς Πρωτοδικεῖο Κερκύρας μὲ τὴν ἀπόφασή του ἀριθμὸς 21/1977 γιὰ τὸ ἀκίνητο καὶ γιὰ τὰ ὑπερκείμενα αὐτοῦ, ὅπως αὐτὰ φαίνονται στὸ κτηματολογικὸ διάγραμμα ποὺ συνοδεύει τὴν ἀπόφαση ἀπαλλοτριώσεως καὶ στὸ σχετικὸ κτηματολογικὸ πίνακα, ἔχει κατατεθεῖ στὸ Ταμεῖο Παρα-

καταθηκῶν καὶ Δανείων (κεντρική Ὑπηρεσία) καὶ ἔχει ἐκδοθεῖ γραμμάτιο συστάσεως παρακαταθήκης ἀριθμὸς 454753/7.5.1977 γιὰ ἕνα ἑκατομμύριο ἑξακόσιες εἴκοσι πέντε χιλιάδες διακόσιες ἑξήκοντα (1.625.260) δραχμές.

2. Ἡ ἀποζημίωση αὐτὴ εἶναι ἀποδοτέα στοὺς δικαιούχους ποὺ θὰ ἀναγνωρισθοῦν, σύμφωνα μὲ τὸ Νόμο.

3. Ἡ ἀνακοίνωση αὐτὴ νὰ δημοσιευθεῖ στὴν Ἐφημερίδα τῆς Κυβερνήσεως.

Ἀθῆναι, 19 Μαΐου 1977

Μὲ ἐντολὴ Ὑπουργοῦ
Ὁ Δ/ντὴς Ἀρχαιοτήτων
ΓΡ. ΚΩΝΣΤΑΝΤΙΝΟΠΟΥΛΟΣ

Ἀριθ. Κ.Υ. 80710 (3)

Περὶ παρακαταθέσεως ἀποζημιώσεως ἐξ ἀναγκαστικῆς ἀπαλλοτριώσεως, ἀναγκαστικῶς ἀπαλλοτριωθέντων ἀκινήτων πρὸς στεγαστικὴ ἀποκατάσταση τῶν ἐκ κατολισθήσεως πληγεισῶν οἰκογενειῶν Οἰκισμοῦ Μαλεσιάδος Βάλτου κειμένων εἰς θέσιν Μαλεσιάδα - Βάλτου.

Ο ΝΟΜΑΡΧΗΣ ΑΙΤΩΛ/ΝΙΑΣ

1. Ἔχοντες ὑπ' ὄψει τὰ ἄρθρα 7 καὶ 8 τοῦ Ν.Δ. 797/71 «περὶ ἀναγκαστικῶν ἀπαλλοτριώσεων» φέρομεν εἰς γνῶσιν τῶν κάτωθι ἀναφερομένων.

α) Τῶν κεκτημένων ἢ ἀξιούντων δικαιώματα κυριότητος ἐπὶ τῶν δυνάμει τῆς ὑπ' ἀριθμ. Υ. 561/2883/26.4.73 ἀποφάσεως (ΦΕΚ 132/1973 τ. Δ') ἀναγκαστικῶς ἀπαλλοτριωθέντων ἀκινήτων πρὸς στεγαστικὴν ἀποκατάστασιν τῶν ἐκ κατολισθήσεως πληγεισῶν οἰκογενειῶν Οἰκισμοῦ Μαλεσιάδος Βάλτου κειμένων εἰς θέσιν Μαλεσιάδα Βάλτου.

β) Τῶν τυχὸν ἐπὶ τῶν ἀκινήτων τούτων ἐγγεγραμμένων ἐνυποθήκων ἢ κατασχόντων δανειστῶν ἢ τρίτων διεκδικητῶν ὅτι ἡ δυνάμει τῆς ὑπ' ἀριθμ. 31/1975 ἀποφάσεως τοῦ Ἐφετείου Πατρῶν καθορισθεῖσα ὁριστικὴ ἀποζημίωσις, δι' ἅπαντα τὰ ἀκίνητα μετὰ τῶν ἐπικειμένων, ὡς ταῦτα εἰκονίζονται εἰς τὸν οἰκεῖον κτηματολογικὸν διάγραμμα καὶ τὸ σχετικὸν κτηματολογικὸν πίνακα, κατετέθη εἰς τὸ Ταμεῖον Παρακαταθηκῶν καὶ Δανείων ἐκδοθέντος πρὸς τοῦτο τοῦ ὑπ' ἀριθμ. 12047/9/5/1977 γραμματίου συστάσεως παρακαταθήκης παρὰ τοῦ Γραφείου Ἀμφιλοχίας διὰ συνολικὸν ποσὸν δραχμῶν ὀγδόντα χιλιάδων πεντήκοντα μιᾶς (80.051).

2. Ἡ ἀποζημίωσις αὕτη εἶναι ἀποδοτέα εἰς τοὺς κατὰ νόμον δικαιούχους.

Ἡ παροῦσα δημοσιευθήτω διὰ τῆς Ἐφημερίδος τῆς Κυβερνήσεως.

Ἐν Μεσολογγίῳ τῇ 19 Μαΐου 1977

Ὁ Ἀναπληρωτὴς Νομάρχου
ΠΕΤΡΟΣ ΕΞΑΡΧΟΣ

ΠΟΛΕΟΔΟΜΙΑ

ΑΠΟΦΑΣΕΙΣ

Ἀριθ. ΤΥ 196231 (4)

Περὶ χαρακτηρισμοῦ χώρου διὰ τὸ 6ον Δημοτ. Σχολεῖον Μεσολογγίου Ν. Αἰτωλίας καὶ Ἀκαρνανίας.

Ο ΝΟΜΑΡΧΗΣ ΑΙΤΩΛΙΑΣ ΚΑΙ ΑΚΑΡΝΑΝΙΑΣ

Ἔχοντες ὑπ' ὄψει:

1. Τὰς διατάξεις τοῦ Ν.Δ. τῆς 17.7.23 «Περὶ σχεδίων πόλεων» καὶ εἰδικώτερον τοῦ ἄρθρου 29 αὐτοῦ.

2. Τὴν ὑπ' ἀριθμ. 21/66 ἐγκύκλιον τοῦ ΥΔΕ.


3. Τὸ ἀπὸ 30.9.76 πρακτικὸν καταλληλότητος τῆς ἁρμοδίας Ἐπιτροπῆς ὡς καὶ τὸ ἀπὸ 29.11.1976 τοπογραφικὸν συμπληρωματικὸν κατὰ τὰς προφορικὰς ὁδηγίας τῆς Ἐπιτροπῆς, ἀποφασίζομεν:

Χαρακτηρίζομεν τὸ ὡς ἄνω γήπεδον ὡς τοῦτο ἐμφαίνηται εἰς τὸ ὑπὸ κλίμακα 1:500 τοῦ Πολ. Μηχ/κοῦ Ἐλ. Βάσση τοπογραφικὸν ὡς «χῶρον διὰ τὸ 6ον Δημοτικὸν Σχολεῖον Μεσολογγίου».

Ἡ παροῦσα δημοσιευθήτω διὰ τῆς Ἐφημερίδος τῆς Κυβερνήσεως.

Ἐν Μεσολογγίῳ τῇ 16 Δεκεμβρίου 1976

Ὁ Νομάρχων Διευθυντὴς
Γ. ΣΑΧΛΗΣ

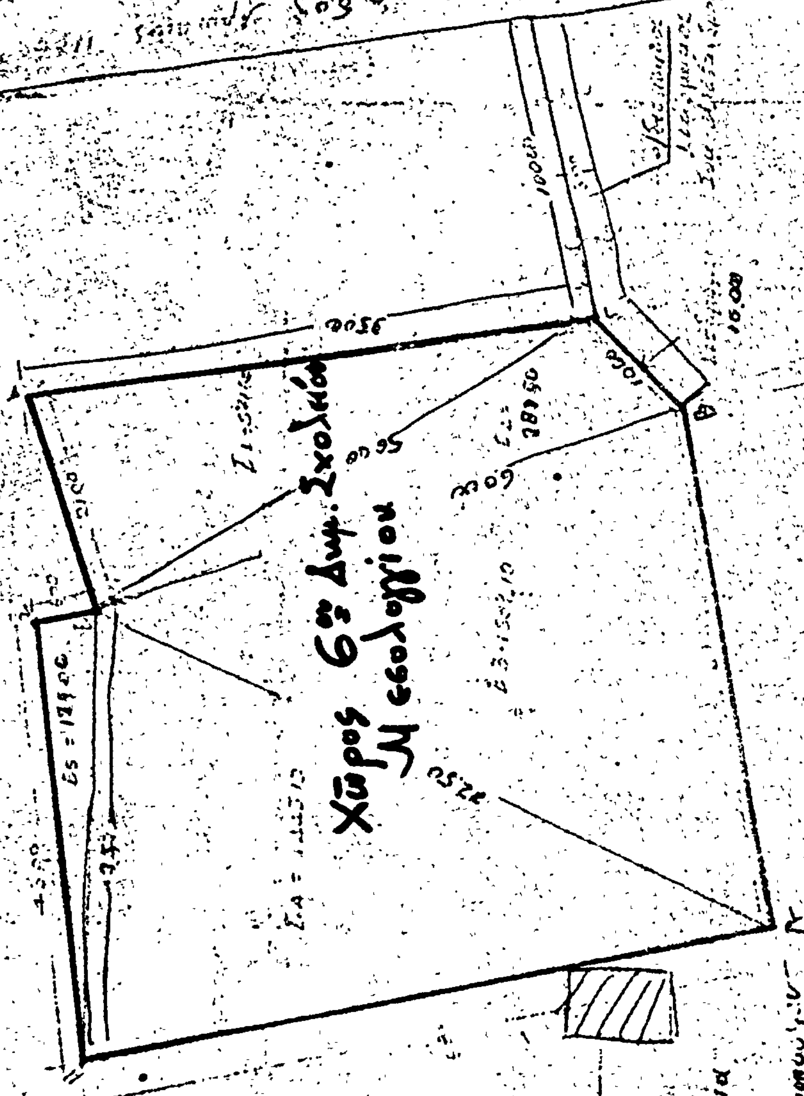

ΟΙΚΟΠΕΔΟΝ
ΣΥΜΕΩΝΟΣ ΑΛΕΞΑΝΔΡΟΠΟΥΛΟΥ
ΜΕΣΟΛΟΓΓΙΟΥ
Χώρος 6ου Δημ. Σχολείου Μεσολογγίου
Δημοσία οδός
ΕΛΛΗΝΙΚΗ ΔΗΜΟΚΡΑΤΙΑ

'Αριθ. Ο. 3964 (5)

Περὶ ἀναγνωρίσεως παρόδου ὁδοῦ Τημένους στὸ Ἄργος ποὺ ὑπῆρχε πρὶν ἀπὸ τὸ ἔτος 1923 στὸ Ν. Ἀργολίδος.

Ο ΝΟΜΑΡΧΗΣ ΑΡΓΟΛΙΔΟΣ

Ἔχοντας ὑπόψη:

1. Τὶς διατάξεις τοῦ ἄρθρου 20 παρ. 4 τοῦ ἀπὸ 17.7.23 Ν. Δ/τος «περὶ σχεδίων Πόλεων κ.λ.π.».
2. Τὴν ἀπὸ 2.3.77 αἴτηση τοῦ Δημητρίου Κονδυλάρου, κατοίκου Ἄργους, γιὰ τὴν ἀναγνώριση τῆς παρόδου.
3. Τὸ ἀπὸ 2.3.77 τοπογραφικὸ σχεδ/μα τοῦ Πολ/κοῦ Μηχανικοῦ, Γεωργίου Καλαντζῆ, συσχετισμένο μὲ τὸ ἐγκεκριμένο ρυμοτομικὸ σχέδιο πόλεως Ἄργους.
4. Τὸ ἐγκεκριμένο ρυμοτομικὸ σχέδιο πόλεως Ἄργους.
5. Τοὺς τίτλους ἰδιοκτησίας.

α) 8782/8.1.1921 πωλητήριο συμβόλαιο, συμβολαιογράφου Ἄργους Παν. Διδασκαλόπουλου

β) 12/26.3.1976 δήλωση ἀποδοχῆς κληρονομίας νομίμως μεταγεγραμμένης, ἀπὸ τοὺς ὁποίους φαίνεται ὅτι ὑπῆρχε πάροδος πρὶν ἀπὸ τὴν 1.6.1924.


6. Τὶς διατάξεις τοῦ Β. Δ/τος 712/1971, ὅπως τροποποιήθηκε καὶ συμπληρώθηκε μὲ τὰ 677/1972 καὶ 198/1971, ὅμοια.
7. Τὴν 98/5/15.4.1977 ἀπόφαση τοῦ Γενικοῦ Περ/κοῦ Συμβουλίου Δημ. Ἔργων Τμῆμα Ν. Ἀργολίδος, ἀποφασίζουμε:

Ἀναγνωρίζουμε, ὅτι ἡ πάροδος ὁδοῦ Τημένους στὸ Ἄργος (Ο.Τ. 175) ὑπῆρχε πρὶν ἀπὸ τὸ ἔτος 1923 σὲ ὅλο τὸ τμῆμα της ἀπὸ τὴν ὁδὸ Τημένους μέχρι τὴν ὁδὸ Βλάσση, ὅπως ἀποτυπώνεται στὸ τοπογραφικὸ σχεδ/μα τοῦ Πολ/κοῦ Μηχ/κοῦ Γ. Καλαντζῆ.

Ἡ παροῦσα ἰσχύει ἀπὸ τὴν δημοσίευσή της στὴν Ἐφημερίδα τῆς Κυβερνήσεως.

Ναύπλιον, 12 Μαΐου 1977

Ὁ Νομαρχῶν Δ/ντής
Π. ΣΑΚΕΛΛΑΡΙΔΗΣ

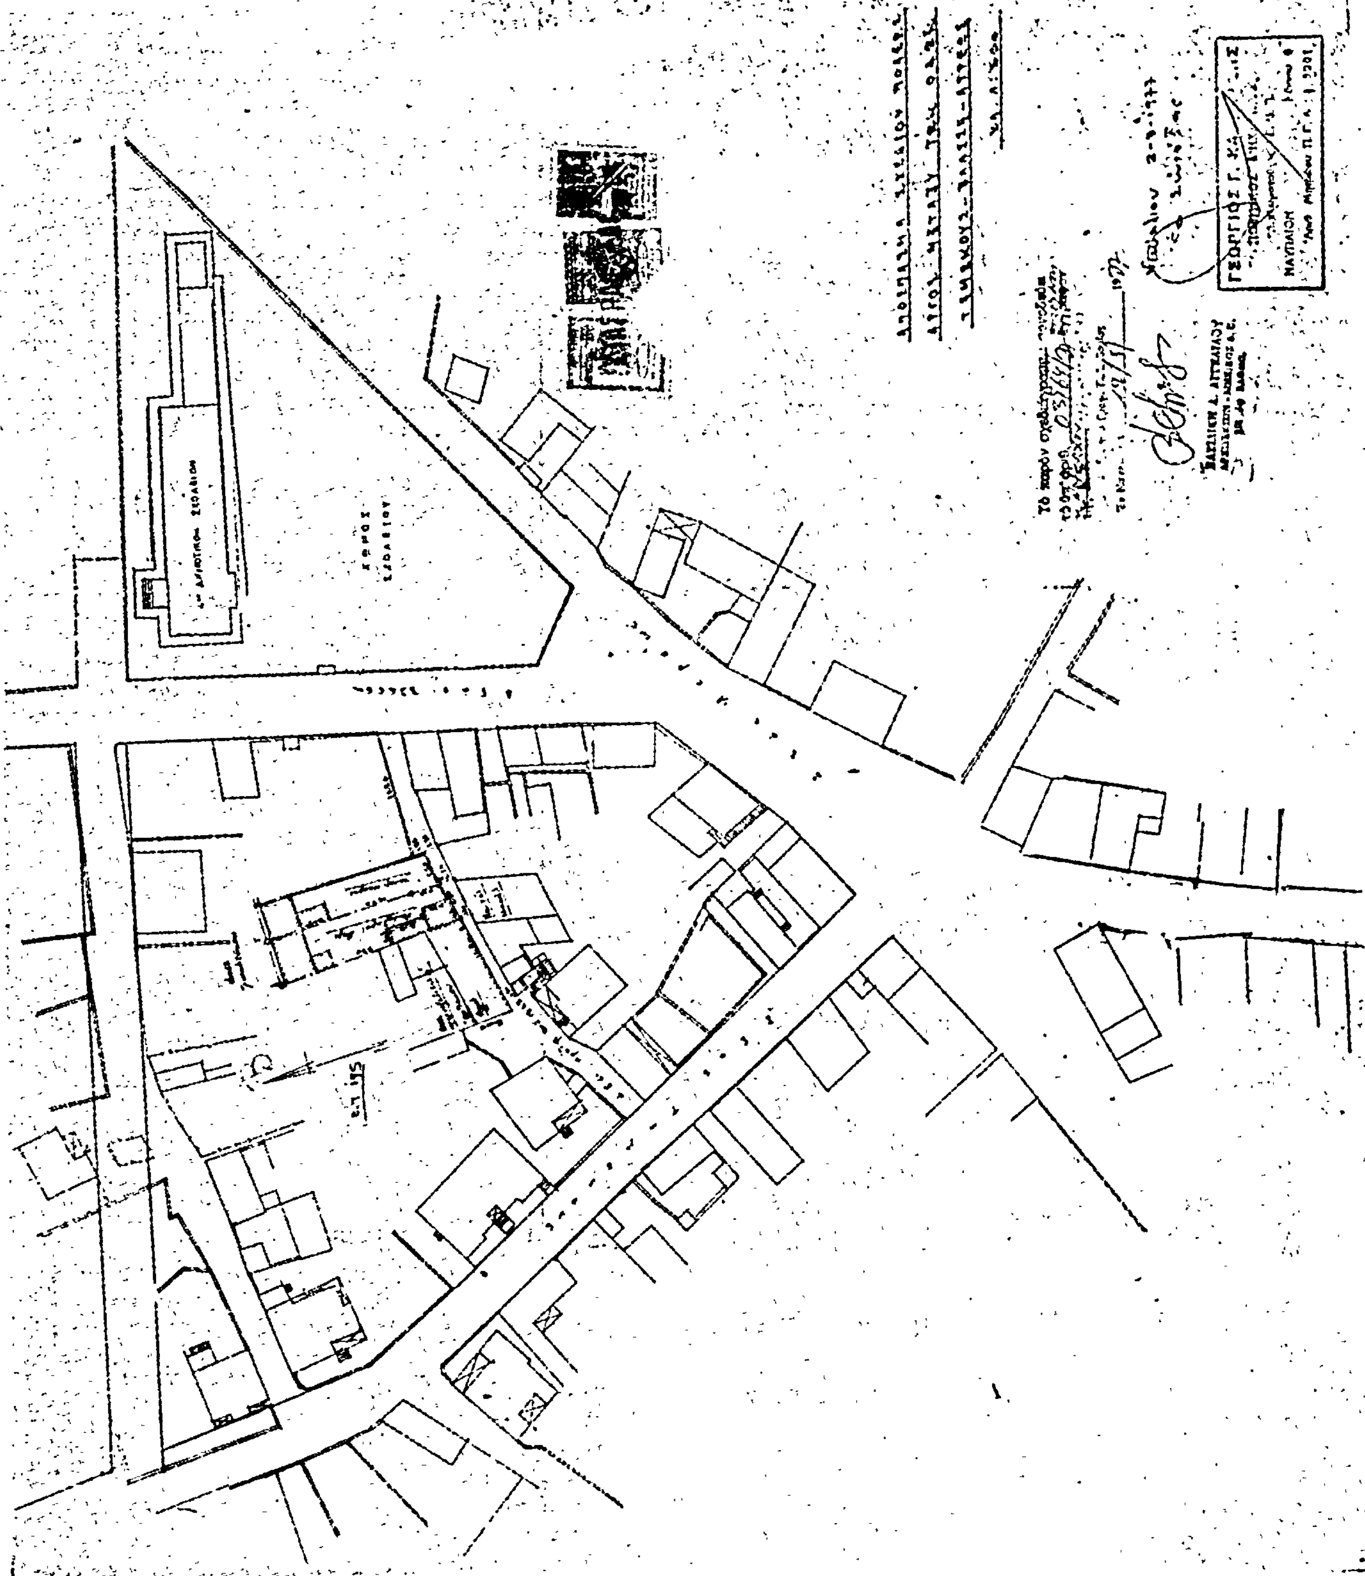

'Αριθ. Η. 4849 (6)

Περὶ κυρώσεως τῆς ἀπὸ 22 Φεβρουαρίου 1977 ἐκθέσεως καθορισμοῦ ὁρίων οἰκισμοῦ Διάκου Πατρῶν Ν. 'Αχαΐας προϋπάρχοντος τοῦ ἔτους 1923.

Ο ΝΟΜΑΡΧΗΣ ΑΧΑΪΑΣ

"Εχοντας ὑπόψη :

1. Τὶς δ/ξεις τοῦ ἀπὸ 17.7.1923 Ν.Δ. «περὶ σχεδίων πόλεων, κωμῶν καὶ συνοικισμῶν τοῦ Κράτους καὶ οἰκοδομῆς αὐτῶν».

2. Τὶς δ/ξεις τῆς Ε. 35400/6 Δεκεμβρίου 1975 ἀποφάσεως τοῦ 'Υπουργείου Δημ. Έργων, 'Υπηρεσίας Οἰκισμοῦ, περὶ τοῦ τρόπου καθορισμοῦ ὁρίων οἰκισμῶν προϋφισταμένων τοῦ ἔτους 1923 στερουμένων σχεδίων ρυμοτομίας.

3. Τὴν ἀπόφασή μας 6968/15 'Ιουλίου 1976 μὲ τὴν ὁποία συγκροτήθηκε ἡ ἐπιτροπὴ ποὺ προβλέπεται ἀπὸ τὴν παρ. 2 τῆς Ε. 35400/6.12.75 ἀποφάσεως τοῦ 'Υπουργείου Δημ. Έργων.

4. Τὸ Η.12463/7/11.3.1977 ἔγγραφο τῆς Δ/νσεως Τεχν. 'Υπηρεσιῶν Νομοῦ 'Αχαΐας, Τμήματος Πολεοδομικῶν 'Εφαρμογῶν, μὲ τὸ ὁποῖο διαβιβάσθηκε ἡ ἔκθεση καθορισμοῦ ὁρίων τοῦ οἰκισμοῦ Διάκου-Πατρῶν, ποὺ ὑπῆρχε πρὶν ἀπὸ τὸ ἔτος 1923 μὲ τοπογραφικὸ σκαρίφημα , τὸ ὁποῖο συντάχθηκε ἀπὸ τὴν ἐπιτροπὴ ποὺ συγκροτήθηκε μὲ τὴν Α. 6968/15 'Ιουλίου 1976 ἀπόφασή μας καὶ συντάχθηκε μὲ πλειοψηφία ἀπὸ 2 Φεβρουαρίου 1977.

5. Τὸ Η. 3545/26 'Απρ. 1977 ἔγγραφο τῆς Δ/νσεως Τ.Υ. Ν.Α. Τμήματος Πολεοδομικῶν 'Εφαρμογῶν, πρὸς τὸ Π.Σ. Δ.Ε. «Τμῆμα Νομοῦ 'Αχαΐας, μὲ τὸ ὁποῖο ἐπαναδιαβιβάζεται ἡ ἀνωτέρω ἔκθεση μαζὶ μὲ συμπληρωματικὴ ἔκθεση τῶν μελῶν τῆς πλειοψηφίας τῆς ἁρμόδιας ἐπιτροπῆς».

6. Τὴ σύμφωνη γνωμοδότηση τοῦ Π.Σ.Δ.Ε. «Τμῆμα Νομοῦ 'Αχαΐας», ἡ ὁποία διατυπώθηκε στὸ 7/14/7 Μαΐου 1977 πρακτικό του, μὲ τὸ ὁποῖο γνωμοδοτεῖ νὰ κυρωθεῖ ἡ ἀπὸ 2 Φεβρουαρίου 1977 ἔκθεση καθορισμοῦ τῶν ὁρίων τοῦ οἰκισμοῦ ΔΙΑΚΟΥ – Πατρῶν διότι πρόκειται περὶ συγκεκροτημένου οἰκισμοῦ, ἀποφασίζουμε :

'Επικυρώνουμε τὴν ἀπὸ 2 Φεβρουαρίου 1977 ἔκθεση τῆς 'Επιτροπῆς καθορισμοῦ τῶν ὁρίων οἰκισμῶν ποὺ ὑπῆρχαν πρὶν ἀπὸ τὸ ἔτος 1923 καὶ δὲν εἶχαν σχέδιο ρυμοτομίας, μὲ τὴν ὁποία καθορίζονται τὰ ὅρια τοῦ οἰκισμοῦ ΔΙΑΚΟΥ Πατρῶν καὶ εἰδικώτερα ὅπως φαίνονται αὐτὰ στὸ ἀπὸ 2 Φεβρουαρίου 1977 τοπογραφικὸ σκαρίφημα τῆς ἴδιας ἐπιτροπῆς, τὸ ὁποῖο εἶναι θεωρημένο ἀπὸ τὸν Δ/ντὴ Τεχν. 'Υπηρεσιῶν Νομοῦ 'Αχαΐας, καὶ περικλείεται μὲ κόκκινη γραμμὴ ἡ περιοχὴ ποὺ ὁρίζεται μὲ τὰ στοιχεῖα Α1–Α2... Α21-Α καὶ Α1-Α22.... Α26-Α4-Α3-Α2-Α1.

'Η ἀπόφαση αὐτὴ μὲ τοπογραφικὸ σκαρίφημα νὰ δημοσιευθοῦν στὴν 'Εφημερίδα τῆς Κυβερνήσεως.

Πάτραι, 16 Μαΐου 1977

'Ο Νομαρχῶν Διευθυντὴς
κ.α.α.
Ε. ΧΡΙΣΤΟΔΟΥΛΟΠΟΥΛΟΥ

ΤΟΠΟΓΡΑΦΙΚΟΝ ΣΚΑΡΙΦΗΜΑ ΟΙΚΙΣΜΟΥ ΔΙΑΚΟΥ

Τὰ ὅρια τοῦ οἰκισμοῦ ΔΙΑΚΟΥ τοῦ Δήμου Πατρέων ... σύμφωνα μὲ τὴν Ε.3510/6-12-78 ... Δ.Ε. ἀπὸ τὴν ἁρμόδια ἐπιτροπή καθορισμοῦ ὁρίων πού συγκροτήθηκε μὲ τὴν Η.6268/15-7-76 ἀπόφαση τοῦ Νομάρχη Ἀχαΐας καὶ περιλαμβάνουν τὴν περιοχή πού περικλείεται ἀπὸ τὴν ἐρυθρά γραμμή μὲ τὰ στοιχεῖα «Α1-Α2-Α3 .... Α21-Α1 κ Α1-Α22-Α23-Α24-Α25-Α26-Α4»

Η ΕΠΙΤΡΟΠΗ

1.- Κ. ΑΛΕΞΑΝΔΡΗΣ (Πολ. Μηχ.) Δ.Τ.Υ.Ν. ΑΧΑΪΑΣ
2.- Α. ΣΧΟΙΝΑΤΟΣ (Τοπ. Μηχ.) Δ.Τ.Υ.Ν. ΑΧΑΪΑΣ
3.- ...

Ἐν Πάτραις τῇ 2-2-77.

ΘΕΩΡΗΘΗΚΕ
Ἐν Πάτραις τῇ 2-2-1977

ΕΚΤΟΣ ΟΙΚΙΣΜΟΥ

'Αριθ. Τ.Υ. 69961 (7)

Περὶ ἰδιωτικῆς παρόδου ἐν Σκιάθῳ Ν. Μαγνησίας προϋφισταμένης τοῦ ἔτους 1923.

Ο ΝΟΜΑΡΧΗΣ ΜΑΓΝΗΣΙΑΣ

Ἔχοντες ὑπ' ὄψει :

1. Τὰς διατάξεις τῆς παρ. 4 τοῦ ἄρθρ. 20 τοῦ ἀπὸ 17.7.23 Ν.Δ. «περὶ σχεδίων πόλεων».

2. Τὰς διατάξεις τοῦ Ν. 3200/55 «περὶ Διοικητικῆς ἀποκεντρώσεως» ὡς αὗται συνεπληρώθησαν διὰ τοῦ ὑπ' ἀριθ. 532/70 Ν.Δ. «περὶ συμπληρώσεως τῶν διατάξεων περὶ Διοικητικῆς Ἀποκεντρώσεως».

3. Τὰς διατάξεις τοῦ εἰς ἐκτέλεσιν τοῦ ὑπ' ἀριθμ. 532/70 Ν.Δ. ἐκδοθέντος ὑπ' ἀριθμ. 712/70 Β.Δ. «περὶ καθορισμοῦ τῶν διατηρουμένων ὑπὲρ τοῦ Ὑπουργοῦ Δ.Ε. ἁρμοδιοτήτων ὡς ἐτροποποιήθησαν καὶ συνεπληρώθησαν διὰ τῶν ὑπ' ἀριθμ. 677/71 καὶ 198/71 Β.Δ/των.

Ἰδόντες δὲ

1. Τὴν ἀπὸ 23.4.77 αἴτησιν τοῦ Ἀργυρίου Ἰωάννου αἰτουμένου τὴν ἔκδοσιν ἀποφάσεως διὰ τὴν σχηματισθεῖσαν πρὸ τοῦ ἔτους 1923 πάροδον Ἐπιφανειάδου-Δημητριάδη κειμένην ἐντὸς τοῦ οἰκοδομ. τετραγώνου 110 τοῦ ἐγκεκριμένου σχεδίου πόλεως Σκιάθου.

2. Τὸ ὑπ' ἀριθμ. 164/15.10.1912 διανεμητήριον συμβολαίον τοῦ ἀμίσθου παρέδρου τοῦ Πρωτοδικείου Βόλου Ἰωάν. Παρθένη ἀφορῶν εἰς τὸ οἰκόπεδον τοῦ αἰτοῦντος καὶ εἰς τὸ ὁποῖον ἀναφέρεται ὡς ὅριον ἡ ὑπ' ὄψιν πάροδος.

3. Τὴν ὑπ' ἀριθμ. 861/18.4.77 βεβαίωσιν τοῦ Δήμου Σκιάθου βεβαιοῦντος ὅτι ἡ πάροδος προϋφίστατο τοῦ ἔτους 1923.

4. Ἀπόσπασμα τοῦ ἐγκεκριμένου σχεδίου πόλεως Σκιάθου θεωρηθὲν ὑπὸ τοῦ Δ/ντοῦ Τ.Υ.Ν. Μαγνησίας.

5. Τὴν ὑπ' ἀριθμ. 10/12.5.77 πρᾶξιν τοῦ Περ/κοῦ Συμβουλίου Δ.Ε. Τμήματος Ν. Μαγνησίας, ἀποφαινόμεθα :

Ὅτι ἡ σχηματισθεῖσα ἰδιωτικῇ πρωτοβουλίᾳ ἐντὸς τοῦ ἐγκεκριμένου σχεδίου πόλεως Σκιάθου πάροδος Ἐπιφανειάδου – Δημητριάδη κειμένη ἐντὸς τοῦ ὑπ' ἀριθμ. 110 οἰκοδ. τετραγώνου, ὡς εἰδικώτερον ἀπεικονίζεται αὕτη εἰς τὸ θεωρηθὲν ὑπὸ τοῦ Δ/ντοῦ Τ.Υ.Ν. Μαγνησίας ἀπόσπασμα τοῦ σχεδίου πόλεως Σκιάθου, προϋφίστατο τοῦ Ν.Δ. 17.7.23 περὶ σχεδίων πόλεων κλπ. μετὰ τὴν ἰσχὺν δὲ τούτου οὐδεμία αὔξησις τοῦ ἀρχικῶς σχηματισθέντος κοινοχρ. χώρου ἔλαβεν χώραν.

Ἡ παροῦσα δημοσιευθήτω διὰ τῆς Ἐφημερίδος τῆς Κυβερνήσεως.

Ἐν Βόλῳ τῇ 18 Μαΐου 1977

Ὁ Νομάρχης

Β. ΑΝΑΣΤΑΣΙΑΔΗΣ

ΕΚ ΤΟΥ ΕΘΝΙΚΟΥ ΤΥΠΟΓΡΑΦΕΙΟΥ